


# 01 - LEVANTAMENTO DOCUMENTAL DE ACORDO COM OS RE

Escala: 1/1000

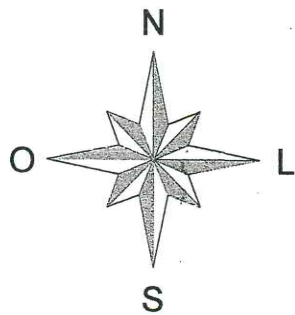


# REGISTROS INICIAIS

## LEGENDA

— LIMITE DOS TERRENOS - LEVANTAMENTO DOCUMENTAL DE ACORDO COM OS REGISTROS INICIAIS

— "OFF-SET" DAS RUAS EXISTENTES (UTILIZADO PRA OBTEN O ALINHAMENTO DESEJADO)

● P-04 VÉRTICES NÃO GEORREFERENCIADOS (PONTOS)

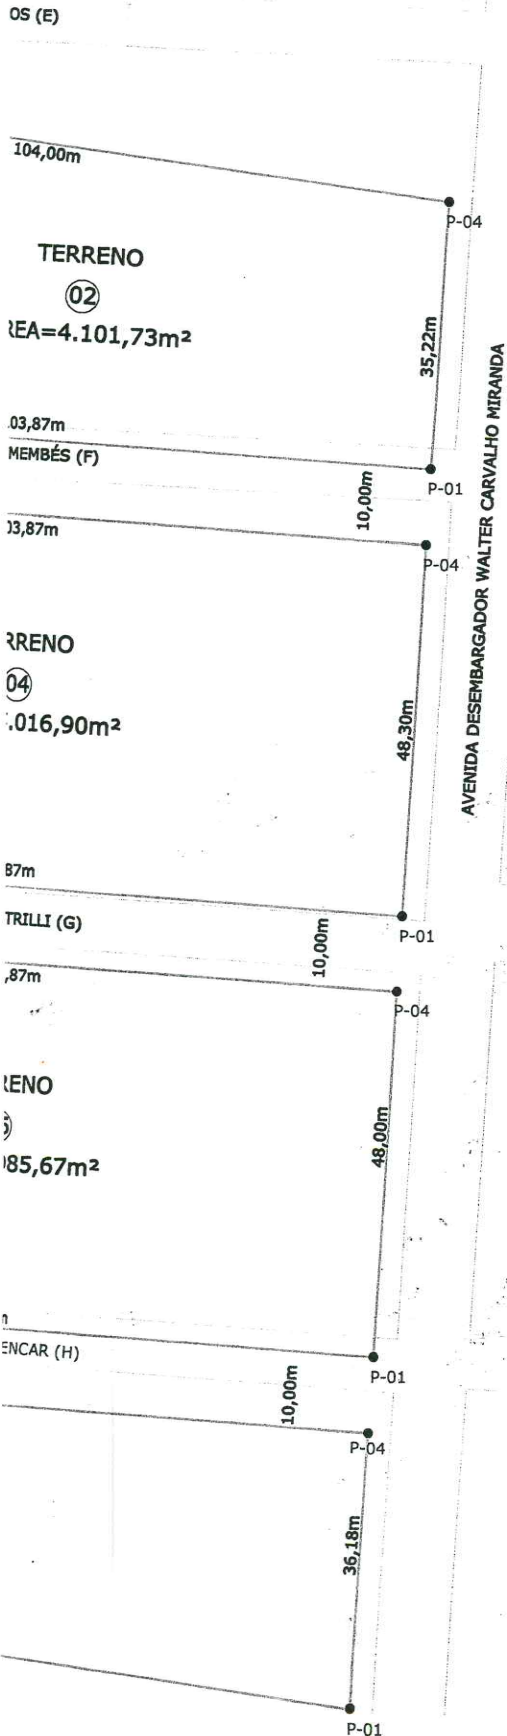

DADOS DOS TERRENOS				
LEVANTAMENTO DOCUMENTAL DE ACORDO COM OS REGISTROS INICIAIS				
Nº DO TERRENO	PONTOS (INICIAL AO VANTE)	Nº DA MATRÍCULA DO TERRENO (REGISTRO DE IMÓVEL)	DISTÂNCIA (m)	ÁREA (m <sup>2</sup> )
01	P01 AO P02	19.590	23,66	1.082,05
	P02 AO P03		45,00	
	P03 AO P04		25,00	
	P04 AO P01		43,31	
02	P01 AO P02	19.591	103,87	4.101,73
	P02 AO P03		42,46	
	P03 AO P04		104,00	
	P04 AO P01		35,22	
03	P01 AO P02	19.592	24,28	1.155,59
	P02 AO P03		46,30	
	P03 AO P04		24,59	
	P04 AO P01		46,31	
04	P01 AO P02	19.593	103,87	5.016,90
	P02 AO P03		46,31	
	P03 AO P04		103,87	
	P04 AO P01		46,30	
05	P01 AO P02	19.594	22,38	1.106,32
	P02 AO P03		46,00	
	P03 AO P04		23,69	
	P04 AO P01		46,06	
06	P01 AO P02	19.595	103,87	4.885,67
	P02 AO P03		46,00	
	P03 AO P04		103,87	
	P04 AO P01		46,00	
07	P01 AO P02	19.596	136,00	4.306,89
	P02 AO P03		26,40	
	P03 AO P04		137,70	
	P04 AO P01		36,18	
ÁREA TOTAL DOS TERRENOS: 01, 02, 03, 04, 05, 06 E 07 DE ACORDO COM O REGISTROS INICIAIS				21.755,15

## RELOCAÇÃO DE VIAS LOCAIS NÃO IMPLANTADAS PARA FINS DE UNIFICAÇÃO DOS TERRENOS (LEVANTAMENTO DOCUMENTAL)

PROPRIETÁRIO:  
ELETRIL EMPREENDIMENTOS E CONSTRUÇÕES LTDA  
CNPJ:23.502.495/0001-52

ÁREA (m<sup>2</sup>):  
ÁREA TOTAL=21.755,15

LOCAL: TERRENOS LOCALIZADOS NO BAIRRO FREI HIGINO, MUNICÍPIO DE PARNAÍBA - PI.

DATA:  
29/10/2019

ART:

ESCALA:  
INDICADA

PROPRIETÁRIO:  
ELETRIL EMPREENDIMENTOS E CONSTRUÇÕES LTDA

PRANCHA:  
02/05

RESP. TÉCNICO: