



03 - RELOCAÇÃO DA VIA LOCAL NÃO IMPLANTADA E UNIFICA

Escala: 1/1000

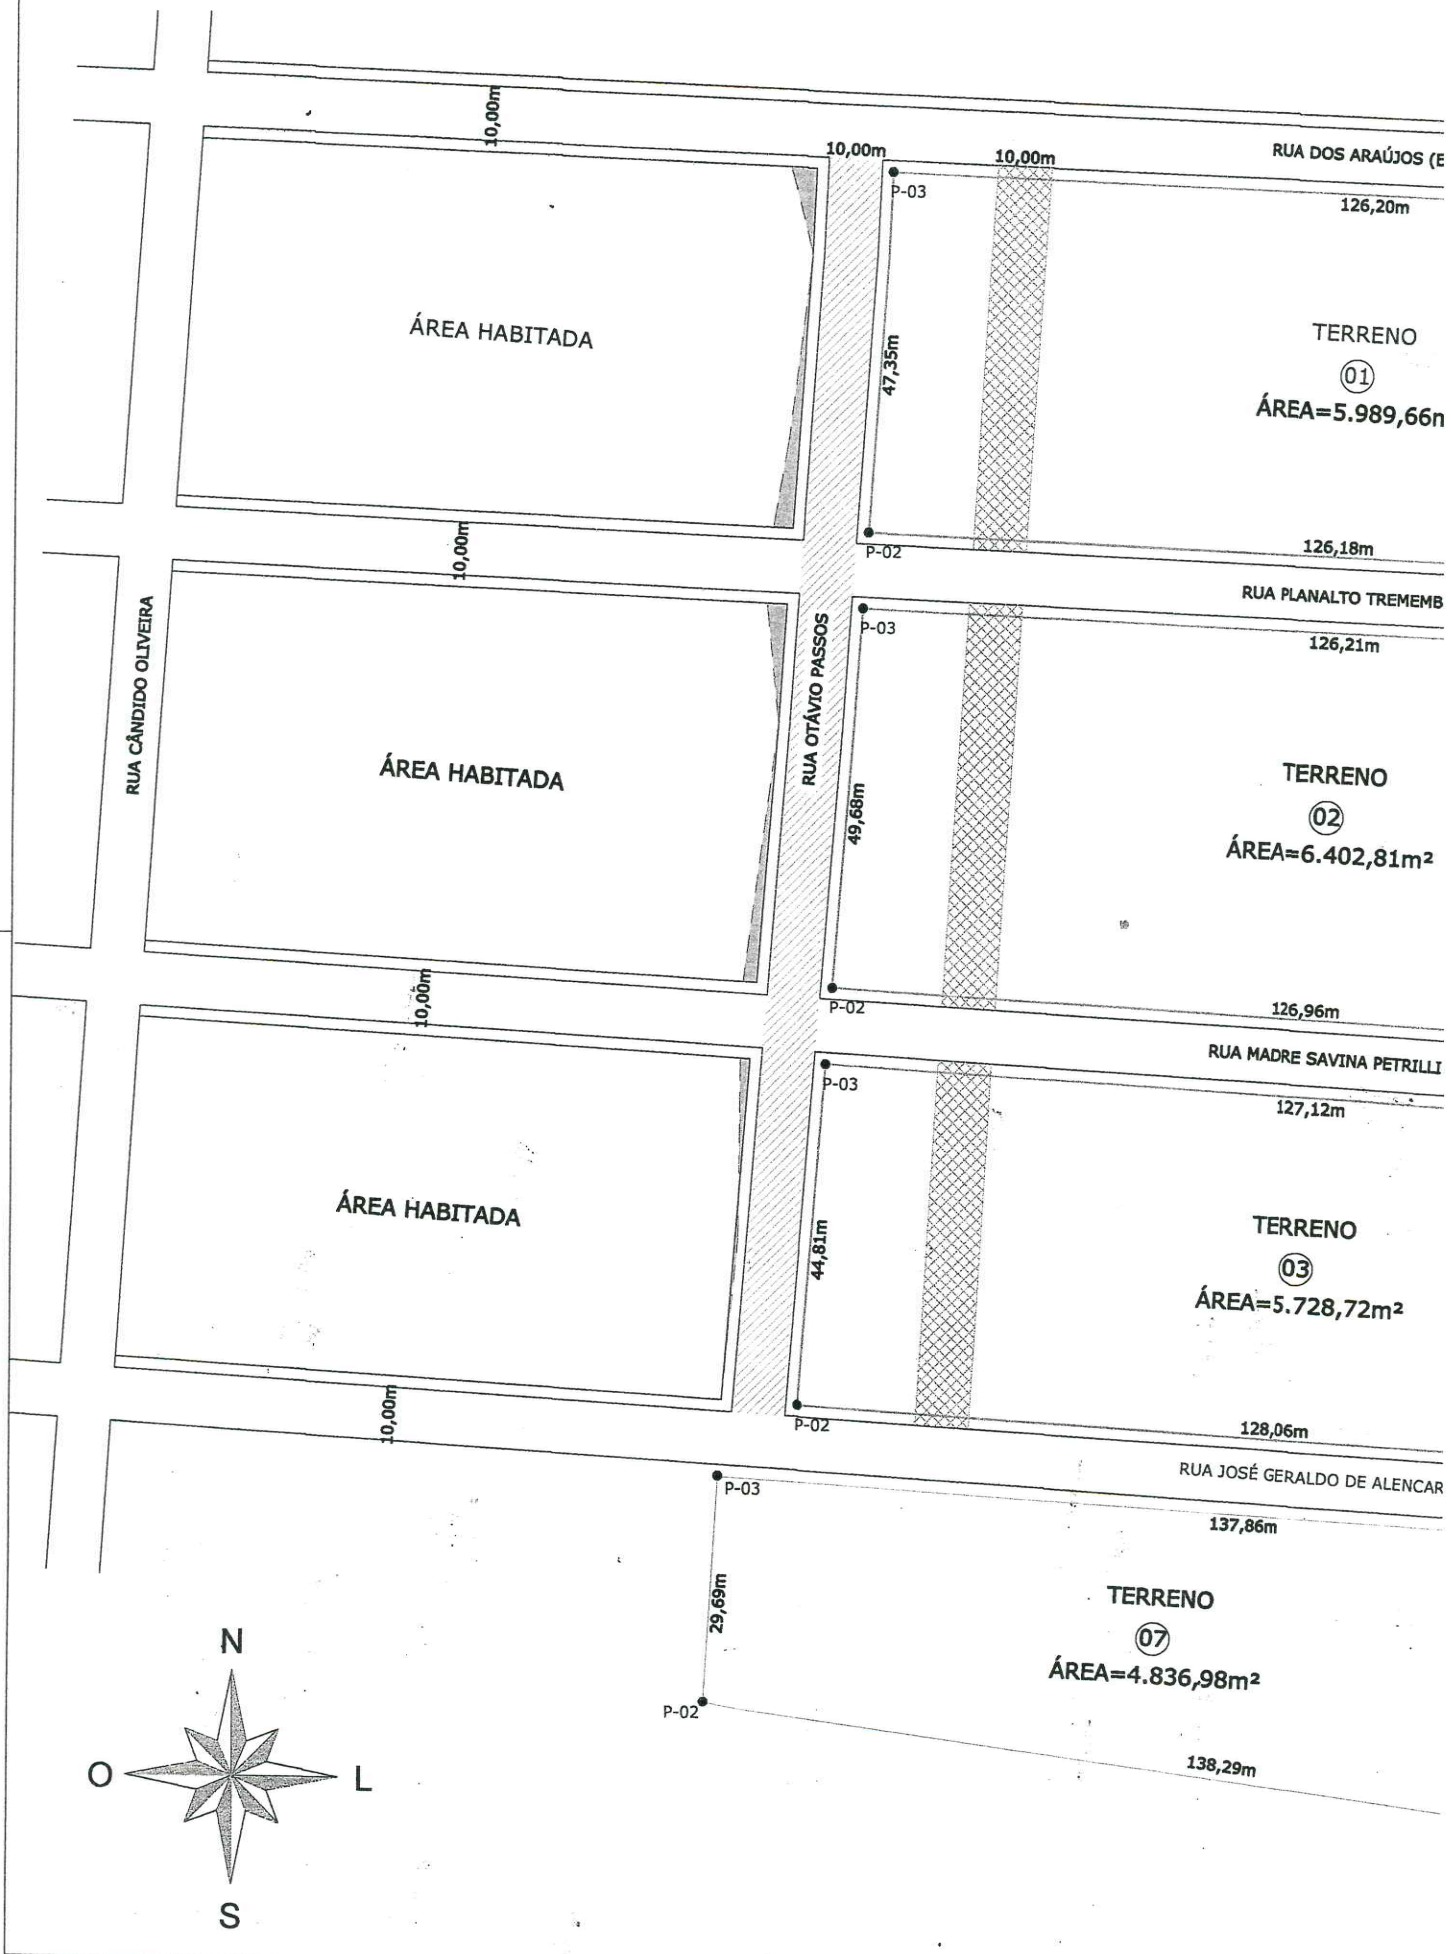

PLANO DOS TERRENOS

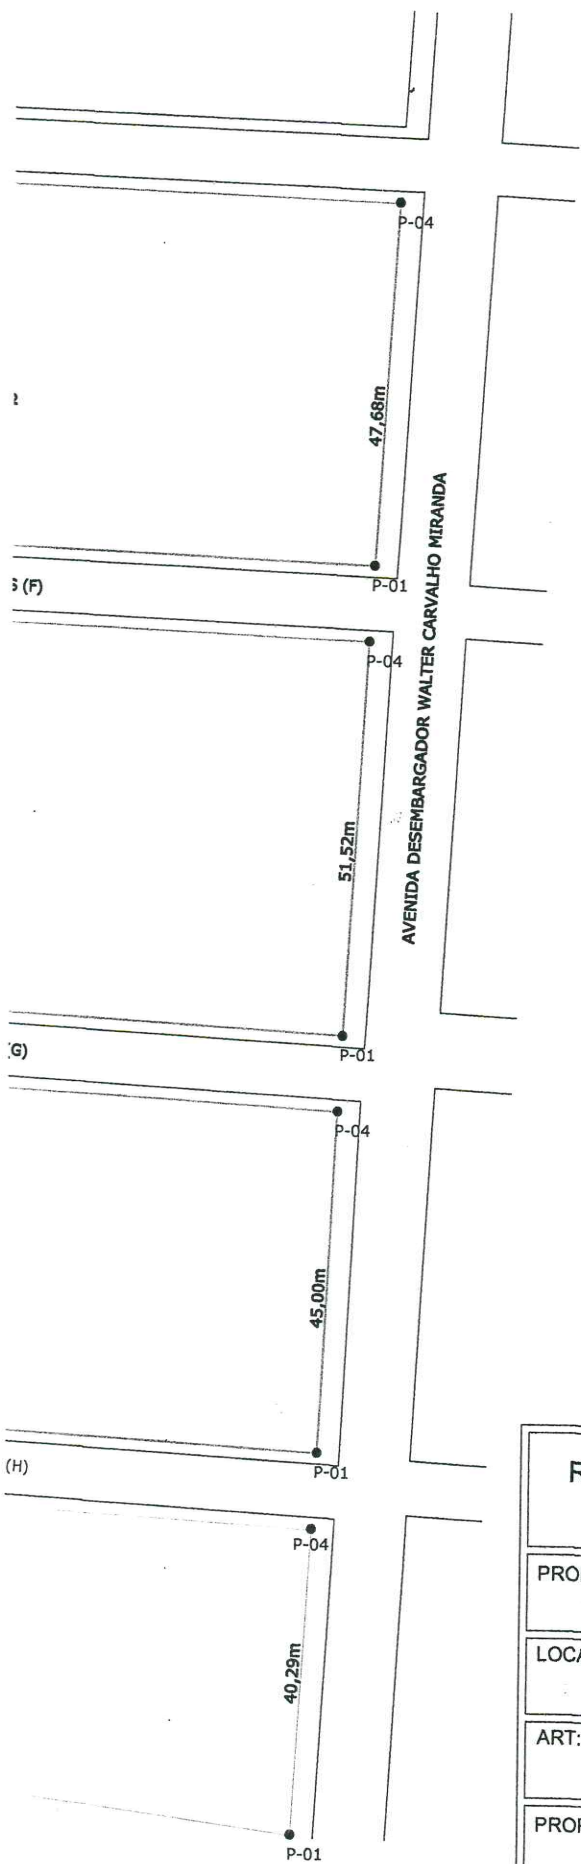

LEGENDA

- LIMITES DOS TERRENOS UNIFICADOS (SITUAÇÃO.PRETENDIDA)
- LIMITE DAS HABITAÇÕES EXISTENTES
- LIMITE DO TERRENO Nº 07 (GEORREFERENCIADO)
- PERDA DE ÁREA ÚTIL PARA RELOCAÇÃO DA VIA LOCAL NÃO IMPLANTADA
- PROJEÇÃO DA VIA LOCAL NÃO IMPLANTADA DE ACORDO COM O LEVANTAMENTO DOCUMENTAL (REGISTROS INICIAIS)
- VIA LOCAL NÃO IMPLANTADA RELOCADA - SITUAÇÃO PRETENDIDA
- VÉRTICES GEORREFERENCIADOS (PONTOS)

DADOS DOS TERRENOS					
RELOCAÇÃO DA VIA LOCAL NÃO IMPLANTADA E UNIFICAÇÃO DOS TERRENOS					
Nº DO TERRENO	PONTOS (INICIAL AO VANTE)	COORDENADA NO VÉRTICE INICIAL ESTE (X) m NORTE (Y) m		DISTÂNCIA (m)	ÁREA (m²)
01	P01 AO P02	195800.5758	9677521.1549	126,18	5.989,68
	P02 AO P03	195674.5148	9677526.5270	47,35	
	P03 AO P04	195677.3533	9677573.7938	126,20	
	P04 AO P01	195803.4551	9677588.7469	47,68	
02	P01 AO P02	195798.9852	9677459.7403	126,96	6.402,81
	P02 AO P03	195670.2133	9677467.0000	49,68	
	P03 AO P04	195673.8528	9677518.5462	126,21	
	P04 AO P01	195798.9518	9677511.1725	51,52	
03	P01 AO P02	195793.8538	9677404.8284	128,06	5.728,72
	P02 AO P03	195696.0148	9677412.3515	44,81	
	P03 AO P04	195689.4471	9677457.0275	127,12	
	P04 AO P01	195798.3563	9677449.7588	45,00	
07	P01 AO P02	195791.0070	9677354.6170	138,29	4.836,98
	P02 AO P03	195653.9730	9677373.3010	29,69	
	P03 AO P04	195655.6063	9677402.9487	137,66	
	P04 AO P01	195793.2279	9677394.8480	40,29	
COORDENADAS UTM SIRGAS - 2000					
ÁREA TOTAL DOS TERRENOS: 01, 02, 03 E 07 APÓS A RELOCAÇÃO DA VIA LOCAL NÃO IMPLANTADA E UNIFICAÇÃO					22.958,17

RELOCAÇÃO DE VIAS LOCAIS NÃO IMPLANTADAS PARA FINS DE UNIFICAÇÃO DOS TERRENOS (SITUAÇÃO PRETENDIDA)

PROPRIETÁRIO: ELETRIL EMPREENDIMENTOS E CONSTRUÇÕES LTDA CNPJ:23.502.495/0001-52	ÁREA (m²): ÁREA TOTAL=22.958,17
LOCAL: TERRENOS LOCALIZADOS NO BAIRRO FREI HIGINO, MUNICÍPIO DE PARNAÍBA - PI.	DATA: 29/10/2019
ART:	ESCALA: INDICADA
PROPRIETÁRIO: ELETRIL EMPREENDIMENTOS E CONSTRUÇÕES LTDA	PRANCHA: 04/05
RESP. TÉCNICO:	