



Conselho Regional de Engenharia e Agronomia do Piauí
ART - Anotação de Responsabilidade Técnica - Lei Federal Nº 6.496/77

RASCUNHOXXRASCUNHO
RASCUNHOXXRASCUNHO
RASCUNHOXXRASCUNHO
RASCUNHOXXRASCUNHO
RASCUNHOXXRASCUNHO
RASCUNHOXXRASCUNHO
RASCUNHOXXRASCUNHO
RASCUNHOXXRASCUNHO

CONTRATADO

TÍTULO DO PROFISSIONAL

Engenheiro Civil, Engenheiro Agrimensor, Engenheiro de Segurança do Trabalho

NOME DO PROFISSIONAL

RUBEN DE SOUSA FERREIRA

CARTEIRA CREA ORIGEM

1905591793

ENDEREÇO PARA CORRESPONDÊNCIA

CONJUNTO CASA NOVA - QUADRA E - CASA 13

BAIRRO

FREI HIGINO

CIDADE

Parnaíba

UF

PI

CEP

64207130

FONE

(86)999821962

E-MAIL

ruben.84sosa@hotmail.com

EMPRESA CONTRATADA

XX

REGISTRO NO CREA

XXXXXXXXXXXXXX

E-MAIL EMPRESA

XXXXXXXXXXXXXXXXXXXX

ENDEREÇO PARA CORRESPONDÊNCIA

XX

BAIRRO

XXXXXXXXXXXXXXXXXXXXXXXXXXXX

CIDADE

XXXXXXXXXXXXXXXXXXXXXXXXXXXX

UF

XXXXXXXX

CEP

XXXXXXXX

FONE

XXXXXXXX

CONTRATANTE

NOME DO CONTRATANTE DA OBRA/SERVIÇO

PREFEITURA MUNICIPAL DE PARNAÍBA

CPF/CNPJ

06554430000131

ENDEREÇO PARA CORRESPONDÊNCIA

RUAS ITAUNA, 1434, SECRETARIA DE INFRAESTRUTURA, HABITAÇÃO E REGULARIZAÇÃO

BAIRRO

PINDORAMA

CIDADE

PARNAÍBA

UF

PI

CEP

64215-115

FONE

33151052

DADOS DA OBRA/SERVIÇO

NOME DO PROPRIETÁRIO DA OBRA/SERVIÇO

PREFEITURA MUNICIPAL DE PARNAÍBA

CPF/CNPJ

06554430000131

FONE

33151052

ENDEREÇO DA OBRA/SERVIÇO

RUAS AVENIDA PRINCIPAL, S/N

BAIRRO

PROXIMO AO ALMIRA SILVA

CIDADE

PARNAÍBA

UF

PI

CEP

64200-000

Latitude

-2.9855580

Longitude

-41.768757

TIPO DE ART

ART de Obra ou Serviço; Inicial; Individual.

CLASSIFICAÇÃO DA ART

NÍVEL	ATIVIDADE PROFISSIONAL	OBRA/SERVIÇO	QUANTIDADE	UNIDADE
EXECUÇÃO	LEVANTAMENTO	DE LEVANTAMENTO CADASTRAL URBANO	7.620,9100	metro quadrado

RESUMO DO CONTRATO

O terreno em questão encontra-se encravado na propriedade registrada no 1º Cartório Registral de Imóveis – Cartório Almendra – da cidade de Parnaíba-PI, FRUTO DO DESMEMBRAMENTO DA Matrícula nº 11.728, datada de 14 de junho de 2005, atualmente pertencente à Prefeitura Municipal de Parnaíba, nesta cidade. SEGUE PLANTA E MEMORIAL DESCRITIVO REFERENTE AOS MÓDULOS 24 E 26, NA ÁREA DO DISTRITO INDUSTRIAL, NO KM 21 DA BR-343, ÁREA: 7.620,91 m² e PERÍMETRO DE 402,33 m.

VALOR	PERÍODO DA	ENTIDADE DE CLASSE	HONORÁRIOS	TAXA
R\$ 1.000,00	13/10/2023 A 20/10/2023	ASSOCIAÇÃO PIAUIENSE DOS ENG. AGRIM.		R\$ 96,62

LOCAL E DATA

PARNAÍBA, 13 de Outubro de 2023

Declaro como verdadeiras as informações acima

XXRASCUNHOXXRASCUNHOX
XXRASCUNHOXXRASCUNHOX
XXRASCUNHOXXRASCUNHOX
XXRASCUNHOXXRASCUNHOX
XXRASCUNHOXXRASCUNHOX
XXRASCUNHOXXRASCUNHOX

Declaro como verdadeiras as informações acima

XXRASCUNHOXXRASCUNHOX
XXRASCUNHOXXRASCUNHOX
XXRASCUNHOXXRASCUNHOX
XXRASCUNHOXXRASCUNHOX
XXRASCUNHOXXRASCUNHOX
XXRASCUNHOXXRASCUNHOX

Este documento anota perante o CREA/PI, para os efeitos legais, o contrato escrito ou verbal realizado entre as partes (Lei Federal 6.496/77).

OBSERVAÇÕES

- (1) Não há boleto Bancário referente a esta Art.
- (2) A ART é válida somente quando quitada, mediante apresentação do comprovante do pagamento ou conferência no site do Crea.
- (3) A via assinada da ART registrada eletronicamente a partir de 01/08/2014 não será arquivada no Crea.
- (4) A guarda da via assinada da ART registrada eletronicamente será de responsabilidade do profissional e do contratante, com o objetivo de documentar o vínculo contratual.
- (5) Uma via desta ART deverá permanecer no local da obra/serviço para fins de fiscalização.
- (6) ART é um importante instrumento de valorização profissional e fiscalização do exercício legal.
- (7) Ao encerrar as atividades e/ou contrato, informar a Baixa desta ART junto ao CREA-PI.
- (8) Declaro atendimento às regras de acessibilidade previstas nas normas técnicas da ABNT, na legislação específica e no Decreto nº 5.296, de 2 de dezembro de 2004.

[1ª via: PROFISSIONAL] [2ª via: CONTRATANTE] [3ª via: OBRA/SERVIÇO]

CONFEA/CREA-PI


Conselho Regional de Engenharia e Agronomia do Piauí

ART - Anotação de Responsabilidade Técnica - Lei Federal Nº 6.496/77

A autenticidade da ART deverá ser
confirmada no site do CREA-PI
(www.crea-pi.org.br)

BANCO DO BRASIL		001-9		00190000090281062782401455413177595120000009662			
NOME DO BENEFICIÁRIO Conselho Regional de Engenharia e Agronomia do Piauí - CNPJ: 06.687.545/0001-02 Praça Demóstenes Avelino, 1767, Centro, Teresina/PI, CEP: 64000-120				Agência/Código beneficiário 3178-X / 00003172-0		Espécie R\$	Quantidade 28106278201455413
Número do Documento 1905691793XXXX	Contrato 2810627	CPF/CEI/CNPJ 06.687.545/0001-02	Vencimento 23/10/2023	Valor do documento 96,62			
Itens 10601 - Anotação de Responsabilidade Técnica - Faixa 1 - 2023 (01/01) - 1920230067555 -> R\$ 96,62 (Valor Original) - R\$ 0,00 (Desconto) = R\$ 96,62 (Valor Cobrado)							
(-) Desconto/Abatimento		(-) Outras Deduções		(+ Juros / Multa		(+ Outros acréscimos	
						(-) Valor Cobrado	
NOME DO PAGADOR RUBEN DE SOUSA FERREIRA - CPF/CNPJ: 00454691300 - Registro: 1905691793XXXX Endereço: CONJUNTO CASA NOVA - QUADRA E - CASA 13 - FREI HIGINO Parnaíba-PI 64207130							
Sacador/Avalista							



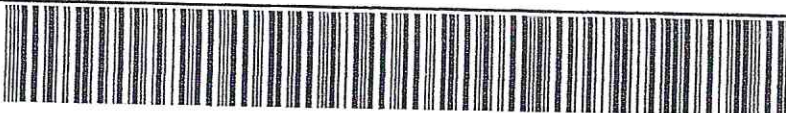

Autenticação Mecânica - Ficha de Compensação

BANCO DO BRASIL		001-9		00190000090281062782401455413177595120000009662			
Local de Pagamento QUALQUER BANCO ATÉ O VENCIMENTO				Vencimento 23/10/2023			
NOME DO BENEFICIÁRIO Conselho Regional de Engenharia e Agronomia do Piauí - CNPJ: 06.687.545/0001-02 Endereço: Praça Demóstenes Avelino, 1767, Centro, Teresina/PI, CEP: 64000-120				Agência/Código do beneficiário 3178-X / 00003172-0			
Data do Documento 13/10/2023	Nº do Documento 1905691793XXXX	Espécie Doc. -	Aceite N	Data Process. 13/10/2023	Nosso Número 28106278201455413		
Uso do Banco 17/027	Carteira 17/027	Espécie R\$	Quantidade x Valor	(=) Valor do documento 96,62			
Instruções ***** Não Receber após o vencimento *****				PAGUE COM PIX			
Caso não queira escanear o QRCode, use o código abaixo e pague com o PIX Copia e Cola 00020101021226900014br.gov.bcb.pix2568qrccodepix.bb.com.br/pix/v2/cobvi74c75270-b7d7-4b81-aauo-6631d0174d41520400005303986540596.625802BR5925CONSELHO REGIONAL DE ENGE6008TERESINA62070503***63043341				(-) Desconto / Abatimento			
				(-) Outras Deduções			
				(+ Juros / Multa			
				(+ Outros acréscimos			
				(-) Valor Cobrado			
NOME DO PAGADOR RUBEN DE SOUSA FERREIRA - CPF/CNPJ: 00454691300 - Registro: 1905691793XXXX Endereço: CONJUNTO CASA NOVA - QUADRA E - CASA 13 - FREI HIGINO Parnaíba-PI 64207130							
Sacador/Avalista							



Autenticação Mecânica - Ficha de Compensação

MEMORIAL DESCRITIVO

Imóvel : MODULO 12
Proprietário : PREFEITURA MUNICIPAL DE PARNAÍBA
Adquirente : MACHADOS'S SOLUCOES E EQUIPAMENTOS
Município : PARNAÍBA - PI - BR
Comarca : PARNAÍBA
Área (m²) : 7.620,91 m²
Perímetro (m) : 402,33 m



LIMITES E CONFRONTAÇÕES

Ao Norte, SECRETARIA ESTADUAL DA FAZENDA
Ao Sul, MODULO 11
Ao Leste, MODULO 10
Ao Oeste, VIA LOCAL 5


DESCRIÇÃO DO PERÍMETRO

Inicia-se a descrição deste perímetro no vértice **V01**, de coordenadas **N 9.669.576,974m** e **E 192.141,780m**; deste segue confrontando com VIA LOCAL 5, com azimute de **9°36'52"** por uma distância de **20,46m** até o vértice **V02**, de coordenadas **N 9.669.597,147m** e **E192.145,198m**; deste segue confrontando com VIA LOCAL 5, com azimute de **30°07'02"** por uma distância de **23,15m** até o vértice **V03**, de coordenadas **N 9.669.617,171m** e **E192.156,813m**; deste segue confrontando com VIA LOCAL 5, com azimute de **23°33'39"** por uma distância de **12,00m** até o vértice **V04**, de coordenadas **N 9.669.628,171m** e **E192.161,610m**; deste segue confrontando com VIA LOCAL 5, com azimute de **9°37'05"** por uma distância de **40,00m** até o vértice **V05**, de coordenadas **N 9.669.667,608m** e **E192.168,293m**; deste segue confrontando com SECRETARIA ESTADUAL DA FAZENDA, com azimute de **63°47'08"** por uma distância de **103,28m** até o vértice **V06**, de coordenadas **N 9.669.713,231m** e **E192.260,952m**; deste segue confrontando com MODULO 09, com azimute de **189°36'52"** por uma distância de **87,61m** até o vértice **V07**, de coordenadas **N 9.669.626,855m** e **E192.246,320m**; deste segue confrontando com a propriedade de MODULO 11, com azimute **244°29'30"** por uma distância de **115,83m** até o vértice **V01**, ponto inicial da descrição deste perímetro.

Todas as coordenadas aqui descritas estão georreferenciadas ao Sistema Geodésico Brasileiro, e encontram-se representadas no Sistema UTM, referenciadas ao Meridiano Central WGr, tendo como Datum o SIRGAS2000. Todos os azimutes e distâncias, área e perímetro foram calculados no plano de projeção UTM.

Parnaíba, 13/10/2023

RUBEN DE SOUSA FERREIRA
ENGENHEIRO AGRIMENSOR E CIVIL - CREA: 1905691793

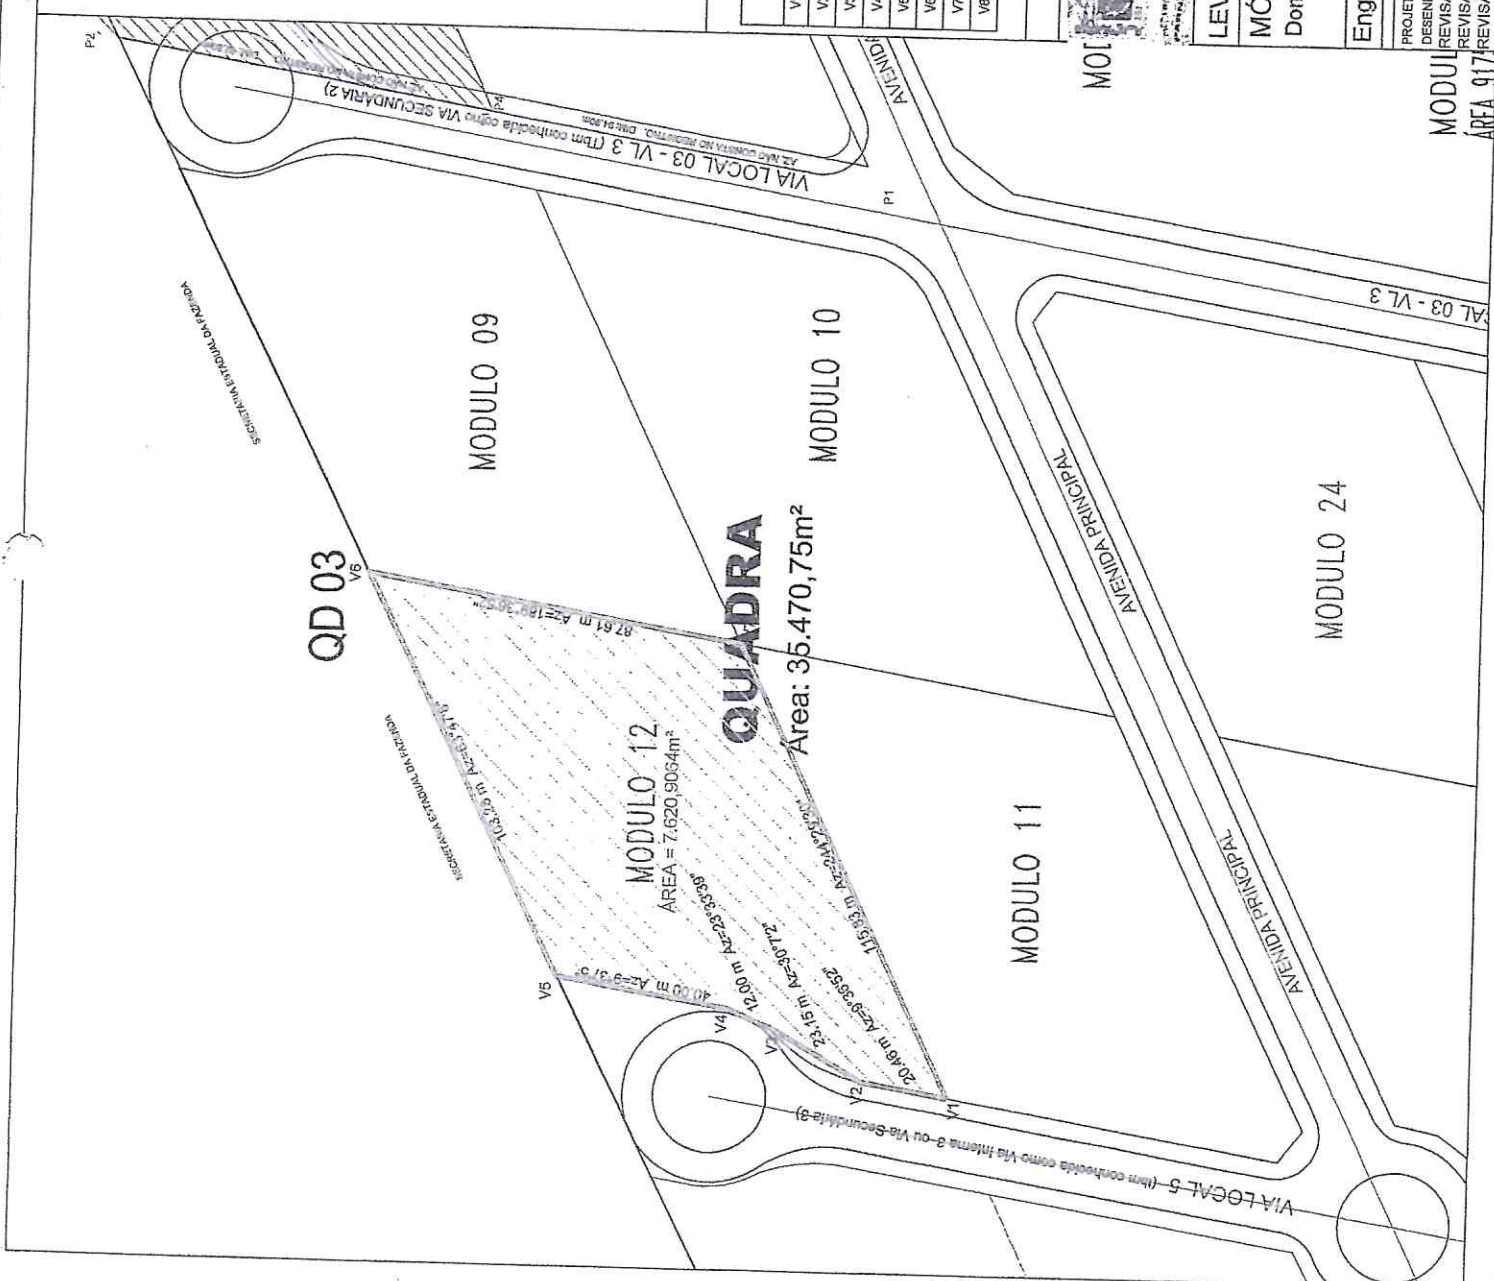


Eng. Ruben de Sousa Ferreira
CREA nº3587/D-PI
Cad. INCRA-DZS
Fiscal SEINFRA
RESUMO COORDENADAS


PONTO	AZIMUTE	DISTANCIA (m)	RUMO	COORDENADAS (UTM)	
				E (metros)	N (metros)
V1				192.141,780	9.669.576,974
V2	9°36'52"	20,451	9°36'52"N	192.145,198	9.669.597,147
V3	30°7'2"	23,148	30°7'2"E	192.156,813	9.669.617,171
V4	23°33'39"	12,000	23°33'39"N	192.161,610	9.669.628,171
V5	9°37'5"	40,000	9°37'5"N	192.168,293	9.669.667,608
V6	63°47'8"	103,282	63°47'8"E	192.280,952	9.669.713,231
V7	18°38'52"	87,606	18°38'52"S	192.246,320	9.669.626,855
V8-V1	244°29'30"	115,830	64°29'30"SW	192.141,780	9.669.576,974




ESTADO DO PIAUÍ
PREFEITURA MUNICIPAL DE PARNAÍBA
SECRETARIA DE INFRAESTRUTURA, HABITAÇÃO E
REGULARIZAÇÃO FUNDIÁRIA

LEVANTAMENTO DOCUMENTAL	DISTR. INDUSTRIAL II
MÓDULO 12	ESCALA: 1/1000
Donatário: MACHADOS'S SOLUÇÕES E EQUIPAMENTOS	Prancha: 1/01
Engenheiro responsável pela Rev. Documental: Ruben de Sousa	DATA: SET/2021
PROJETO: ARQUITETO REGIS DE ATHAYDE COUTO, EM 10/02/2006	REVISÃO:
REVISÃO R01 - ELABORADO PELA SEINFRA-PMP EM 02/03/2006	04
REVISÃO R02 - ELABORADO PELA SEINFRA-PMP EM 07/07/2007	
REVISÃO R03 - ELABORADO PELA SEINFRA-PMP EM 09/08/2009	


MODULO 12
ÁREA 917

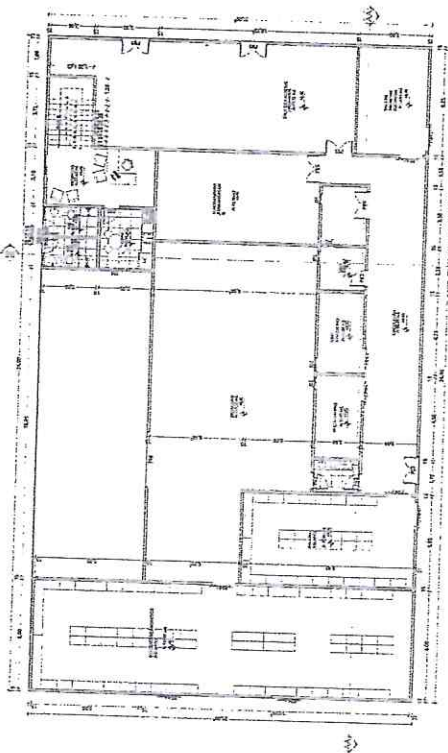


(1.0) Pavimento Térreo

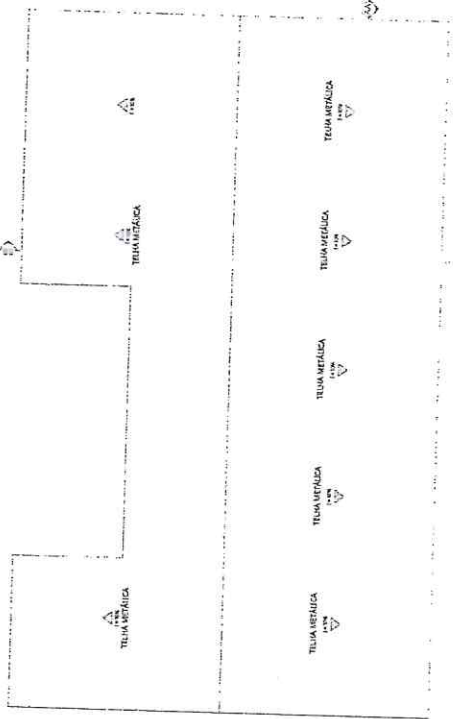


(2.0) Cobertura

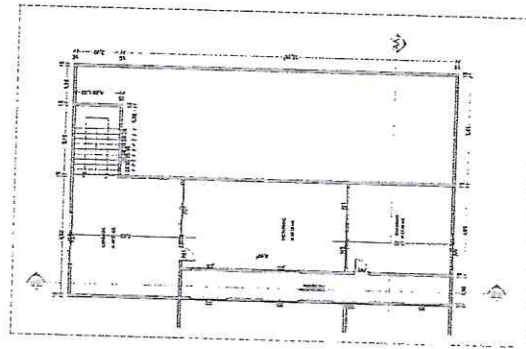

(1.1) Primeiro Pavimento

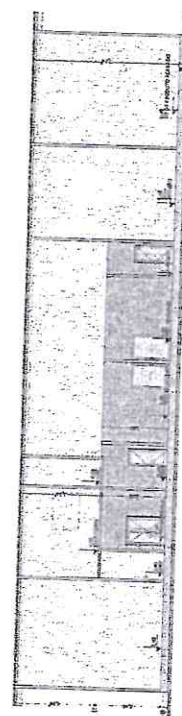

(A-A) Corte

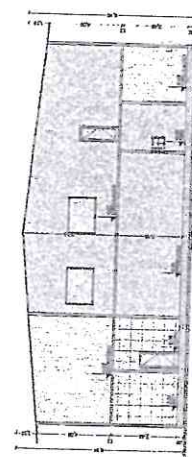

(B-B) Corte



Item	Quantidade	Descrição	Valor Unitário	Valor Total
1	1	...	...	...
2	1	...	...	...
BR 49672770 3 BR



SEC. DE DESENVOLVIMENTO ECONOMICO
TENTATIVAS DE ENTREGA / TENTATIVES DE LIVRAISON

DATA DE ENTREGA / DATE DE LIVRAISON	h	:	h	:	h
UNIDADE DE PAGAMENTO / UNITE DE PAYER					

NOME OU RAZÃO SOCIAL DO REMETENTE / NOM OU RAISON SOCIALE DE L'EXPEDITEUR
Prefeitura Municipal de Parnaíba

ENDEREÇO PARA DEVOLUÇÃO / ADRESSE
Rua Itáúna, 1434 B. Pindorama

CIDADA / LOCALITE
Parnaíba

UF
PI

BR
P

6 4 2 1 5 3 2 0


(ETIQUETA OU CARIMBO MP)

☐ MUDOU-SE	☐ ENDEREÇO INSUFICIENTE
☐ NÃO EXISTE O Nº INDICADO	☐ FALLECIDO
☒ DESCONHECIDO	☐ REUSADO
☐ AUSENTE	☐ NÃO ENCONTROU
☐ OUTRO	☐ OUTRO

OUTRO: m, Mervel

☐ INFORMACÃO PRESTADA PELA	☐ POSTEIRO OU CÍDULO
☐ REINTEGRACÃO DE SERVIÇO	☐ POSTAL EM 30, 60, 90

DATA: _____

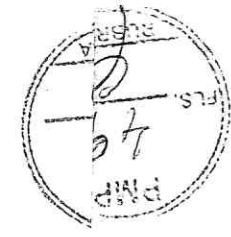

Carlos Alberto da S. Falcão
Agente de Correios - Carteiro
Mat. 8.180.524-1



13 001 2013



REMETENTE: PREFEITURA MUNICIPAL DE PARNAÍBA –
Rua Itáúna, 1434, Bairro Pindorama, Parnaíba-PI, 64215-320.

NOTIFICAÇÃO

REF: Decisão de Reversão Direta de Doação de Imóvel

À Empresa Concretize Arte em Concreto LTDA
ATT. Alex Marinho



Endereço: BR 343, Km 21, Distrito Industrial II – Subtrecho Parnaíba/Buriti dos Lopes, lote 12, Bairro Sabiazal.

Prezados Senhores,

Com base na Lei nº 3.623, de 24 de Setembro de 2021, e Lei nº 1683/99, o município de Parnaíba vem por meio desta notificação, comunicar a vossa senhoria sobre a decisão de reversão da doação do terreno localizado na BR 343, Km 21, Distrito Industrial II – Subtrecho Parnaíba/Buriti dos Lopes, lote 12, Bairro Sabiazal, efetuada em benefício da empresa Concretize Arte em Concreto LTDA.

Consoante o estabelecido nas referidas leis, verificou-se que a empresa não cumpriu as obrigações contratuais estipuladas, tais como aquelas relacionadas a integra do artigo 3 da Lei municipal nº 3.623/2021, que se refere ao cumprimento do prazo máximo para instalação e início das atividades.

Em vista do descumprimento das condições previstas na legislação, a ausência de manifestação da empresa quanto à possibilidade de prorrogação de prazo, e a falta de retorno às tentativas de comunicação por parte desta Secretaria, informamos que será decretada a reversão direta do referido terreno, que será doado à empresa Machado's Administração Consultoria Representação Indústria Comércio e Instalação LTDA.

Caso a empresa Concretize Arte em Concreto LTDA, esteja atualmente ocupando o imóvel objeto da reversão, solicitamos que proceda a desocupação integral do mesmo no prazo máximo de 10 (dez) dias úteis contados a partir da data de recebimento desta notificação, conforme decisão do Conselho Municipal de Desenvolvimento Econômico, em reunião realizada no dia 30 de Agosto de 2023, conforme ata anexa.

Ademais, ressaltamos que conforme o a Lei nº 3.623/2021, vossa senhoria possuiu o prazo de 90 (noventa) dias de antecedência mínima para o encerramento do prazo para realizar uma solicitação formal de prorrogação, que não foi atendido mesmo diante de tentativas diversas de comunicação via e-mail.

Dessa forma, a falta de manifestação no prazo estipulado foi considerada como concordância tácita com a decisão de reversão direta, e as medidas administrativas e



judiciais cabíveis serão adotadas para efetivar a desocupação e a reintegração do imóvel ao patrimônio municipal.

Desde já o município de Parnaíba coloca-se a disposição para esclarecer eventuais dúvidas e fornecer as informações necessárias para cumprimento das determinações legais.



Parnaíba, Piauí, 27 de Setembro de 2023.

Atenciosamente,



EDRIVANDRO GOMES BARROS
Secretário de Projetos Especiais
e Desenvolvimento Econômico

EXTRATO DE PUBLICAÇÃO



ESTADO DO PIAUÍ
PREFEITURA MUNICIPAL DE PARNAÍBA
CENTRAL DE LICITAÇÕES E CONTRATOS ADMINISTRATIVOS
EXTRATO DE PUBLICAÇÃO – CONTRATO ADMINISTRATIVO Nº 953/2023

VINCULAÇÃO: PROCESSO ADMINISTRATIVO Nº 334/10/2023-PM/PI
OBJETO: CONTRATAÇÃO DE EMPRESA ESPECIALIZADA EM FORNECIMENTO DE REFEIÇÃO PRONTA TIPO "QUENTINHA" COM FINALIDADE DE ATENDER AS NECESSIDADES DO PRONTO SOCORRO MUNICIPAL DO MUNICÍPIO DE PARNAÍBA-PI;
BASE LEGAL: Lei nº 10.520/2002, Lei nº 5.006/1993;
LICITAÇÃO: PREGÃO ELETRÔNICO SRP Nº 128/2022;
CONTRATANTE: SECRETARIA DE SAÚDE;
CONTRATADO (A): FERREIRA & MARQUES LTDA;
CNPJ: 20.291.257/0001-48;
VIGÊNCIA: 31/12/2023;
VALOR: R\$ 50.352,06 (cinquenta mil, trezentos e cinquenta e dois reais e sete centavos);
DOTAÇÃO ORÇAMENTÁRIA: PROJETOATIVIDADE: 2215; ELEMENTO DE DESPESA: 3.3.90.30.27; FONTE DE RECURSOS/CÓDIGO DE APLICAÇÃO: 500/995;
DATA DA ASSINATURA: 05/10/2023.

EXTRATO DE PUBLICAÇÃO – CONTRATO ADMINISTRATIVO Nº 969/2023

VINCULAÇÃO: PROCESSO ADMINISTRATIVO Nº 205/2023-PM/PI
OBJETO: FORNECIMENTO DE MAO DE OBRA PARA PINTURA DOS MERCADOS DA QUARENTA E TROCA-TROCA, NO MUNICÍPIO DE PARNAÍBA-PI;
BASE LEGAL: Lei nº 10.520/2002, Lei nº 5.006/1993;
LICITAÇÃO: PREGÃO ELETRÔNICO SRP Nº 118/2022;
CONTRATANTE: EMPRESA PARNAIBANA DE SERVIÇOS;
CONTRATADO (A): EBN ENGENHARIA E CONSTRUÇÃO LTDA;
CNPJ: 11.885.815/0001-20;
VIGÊNCIA: 06 (SEIS) MESES;
VALOR: R\$ 44.887,25 (quarenta e quatro mil, quatrocentos e oitenta e sete reais e vinte e cinco centavos);
DOTAÇÃO ORÇAMENTÁRIA: PROJETOATIVIDADE: 2388; ELEMENTO DE DESPESA: 3.3.90.30.99; FONTE DE RECURSOS/CÓDIGO DE APLICAÇÃO: 500/995;
DATA DA ASSINATURA: 12/10/2023.

EXTRATO DE PUBLICAÇÃO – CONTRATO ADMINISTRATIVO Nº 982/2023

VINCULAÇÃO: PROCESSO ADMINISTRATIVO Nº 342/10/2023-PM/PI
OBJETO: AQUISIÇÃO DE MATERIAIS DE SUPLENTE, PARA ATENDER AS NECESSIDADES DA SECRETARIA DE FAZENDA (SEFAZ), DA PREFEITURA MUNICIPAL DE PARNAÍBA (PMPI);
BASE LEGAL: Lei nº 10.520/2002; Lei nº 5.006/1993;
LICITAÇÃO: PREGÃO ELETRÔNICO SRP Nº 123/2022;
CONTRATANTE: SECRETARIA DE FAZENDA;
CONTRATADO (A): GUILHERME ALENCAR DE CARVALHO;
CNPJ: 00.198.857/0001-05;
VIGÊNCIA: 31/12/2023;
VALOR: R\$ 19.415,20 (dezanove mil, quatrocentos e quinze reais e vinte centavos);
DOTAÇÃO ORÇAMENTÁRIA: PROJETOATIVIDADE: 2014; ELEMENTO DE DESPESA: 3.3.90.30.18; FONTE DE RECURSOS/CÓDIGO DE APLICAÇÃO: 500/995;
DATA DA ASSINATURA: 13/10/2023.

EXTRATO DE PUBLICAÇÃO



ESTADO DO PIAUÍ
PREFEITURA MUNICIPAL DE PARNAÍBA
CENTRAL DE LICITAÇÕES E CONTRATOS ADMINISTRATIVOS
EXTRATO DE PUBLICAÇÃO – CONTRATO ADMINISTRATIVO Nº 953/2023

VINCULAÇÃO: PROCESSO ADMINISTRATIVO Nº 334/10/2023-PM/PI
OBJETO: AQUISIÇÃO DE MATERIAL DE SUPLENTE PARA ATENDER AS NECESSIDADES DAS UNIDADES BÁSICAS DE SAÚDE DA ATENÇÃO BÁSICA DA SECRETARIA MUNICIPAL DE PARNAÍBA-PI;
BASE LEGAL: Lei nº 10.520/2002, Lei nº 5.006/1993;
LICITAÇÃO: PREGÃO ELETRÔNICO SRP Nº 086/2022;
CONTRATANTE: SECRETARIA DE SAÚDE;
CONTRATADO (A): GUILHERME ALENCAR DE CARVALHO;
CNPJ: 00.198.857/0001-05;
VIGÊNCIA: 31/12/2023;
VALOR: R\$ 120.629,94 (cento e vinte mil, seiscentos e vinte e nove reais e noventa e quatro centavos);
DOTAÇÃO ORÇAMENTÁRIA: PROJETOATIVIDADE: 2202; ELEMENTO DE DESPESA: 3.3.90.30.01; FONTE DE RECURSOS/CÓDIGO DE APLICAÇÃO: 500/995;
DATA DA ASSINATURA: 05/10/2023.

EXTRATO DE PUBLICAÇÃO – CONTRATO ADMINISTRATIVO Nº 970/2023

VINCULAÇÃO: PROCESSO ADMINISTRATIVO Nº 355/08/2023-PM/PI
OBJETO: CONTRATAÇÃO DE EMPRESA ESPECIALIZADA PARA LOCAÇÃO DE MATERIAL E SERVIÇO DE PALCÔES, BANHEIROS QUÍMICOS, ARQUIBANCADAS, ILUMINAÇÃO COM GRID, TENDAS, CAMARAS, PAVIMENTAÇÕES, GERADOR, DISCIPLINADORES E SONORIZAÇÃO E OUTRAS ESTRUTURAS COMPLEMENTARES PARA ATENDER AS NECESSIDADES DA SECRETARIA DE SETOR PRIMÁRIO E ARASTREMENTO DEBIA PARA O EVENTO EXPOPARA 2023 QUE ACONTECERÁ NOS DIAS 01 A 03 DE NOVEMBRO DE 2023. O EVENTO SERÁ REALIZADO NO PARQUE DO AMOR, LOCALIZADO NO BAIRRO TABULEIRO MUNICÍPIO DE PARNAÍBA. O EVENTO TEM OBJETIVO DE FOMENTAR A AGRICULTURA E ECONOMIA LOCAL, VALORIZANDO O PRODUTOR DO MUNICÍPIO;
BASE LEGAL: Lei nº 10.520/2002; Lei nº 5.006/1993;
LICITAÇÃO: PREGÃO ELETRÔNICO SRP Nº 088/2022;
CONTRATANTE: SECRETARIA DO SETOR PRIMÁRIO E ARASTREMENTO;
CONTRATADO (A): M R DE MELO GOMES LOCAÇÕES E SERVIÇOS LTDA;
CNPJ: 11.583.464/0001-46;
VIGÊNCIA: 31/12/2023;
VALOR: R\$ 160.911,00 (cento e sessenta mil, novecentos e onze reais);
DOTAÇÃO ORÇAMENTÁRIA: PROJETOATIVIDADE: 1075; ELEMENTO DE DESPESA: 3.3.90.30.18; FONTE DE RECURSOS/CÓDIGO DE APLICAÇÃO: 500/995;
DATA DA ASSINATURA: 21/10/2023.

EXTRATO DE PUBLICAÇÃO – CONTRATO ADMINISTRATIVO Nº 971/2023

VINCULAÇÃO: PROCESSO ADMINISTRATIVO Nº 355/08/2023-PM/PI
OBJETO: CONTRATAÇÃO DE EMPRESA ESPECIALIZADA EM SERVIÇOS COMUNS DE ENGENHARIA PARA EXECUÇÃO DE MANUTENÇÃO PREDIAL NA UNIDADE DE ACOLOHIMENTO ADULTO DO MUNICÍPIO DE PARNAÍBA – PI;
BASE LEGAL: Lei nº 10.520/2002; Lei nº 5.006/1993;
LICITAÇÃO: PREGÃO ELETRÔNICO SRP Nº 117/2022;
CONTRATANTE: SECRETARIA DE DESENVOLVIMENTO SOCIAL E CIDADANIA;
CONTRATADO (A): IMPACTO ENGENHARIA LTDA;
CNPJ: 21.071.258/0001-48;
VIGÊNCIA: 31/12/2023;
VALOR: R\$ 207.313,87 (duzentos e sete mil, trezentos e treze reais e oitenta e sete centavos);
DOTAÇÃO ORÇAMENTÁRIA: PROJETOATIVIDADE: 2270; ELEMENTO DE DESPESA: 3.3.90.30.14; FONTE DE RECURSOS/CÓDIGO DE APLICAÇÃO: 500/995;
DATA DA ASSINATURA: 17/10/2023.

NOTIFICAÇÃO



ESTADO DO PIAUÍ
PREFEITURA MUNICIPAL DE PARNAÍBA
PROCURADORIA GERAL

NOTIFICAÇÃO

À Empresa Concretize Arte em Concreto LTDA
ATT: Alex Marinho

Endereço: BR 343, Km 21, Distrito Industrial II – Subsetor Parnaíba/Boriti dos Lopes, lote 12, Bairro Sabiazal,
Piauí dos Senhores,

Com base na Lei nº 3.623, de 24 de setembro de 2021, e Lei nº 1.683/99, o município de Parnaíba vem por meio desta notificação, comunicar a vossa senhoria sobre a decisão de reversão da doação do terreno localizado na BR 343, Km 21, Distrito Industrial II – Subsetor Parnaíba/Boriti dos Lopes, lote 12, Bairro Sabiazal, efetuada em benefício da empresa Concretize Arte em Concreto LTDA.

Consoante o estabelecido nas referidas leis, verificou-se que a empresa não cumpriu as obrigações contratuais estipuladas, tais como aquelas relacionadas a integral do artigo 3 da Lei municipal nº 3.623/2021, que se refere ao cumprimento do prazo máximo para instalação e início das atividades.

Em vista do descumprimento das condições previstas na legislação, a autoridade de manifestação da empresa quanto à possibilidade de prorrogação do prazo, e a falta de retorno de tentativas de comunicação por parte da Secretaria de Projetos Especiais e Desenvolvimento Econômico, informamos que fora decretada a reversão direta do referido imóvel, que será doado à empresa Machado's Administração Consultoria Representação Indústria Comércio e Instalação LTDA, conforme Decisão do Conselho Municipal de Desenvolvimento Econômico de Parnaíba – ATA Nº 05/2023 de 30/08/2023.

Caso a empresa Concretize Arte em Concreto LTDA, esteja atualmente ocupando o imóvel objeto da reversão, solicitamos que proceda a desocupação integral do mesmo no prazo máximo de 05 (cinco) dias úteis contados a partir do primeiro dia útil após a data da publicação desta notificação.

Ademais, ressaltamos que conforme o parágrafo único do art. 3º da Lei nº 3.623/2021, vossa senhoria tinha o prazo de 90 (noventa) dias de antecedência mínima para o encerramento do prazo tentativas de comunicação via e-mail.

Dessa forma, a falta de manifestação no prazo estipulado foi considerada como concordância tácita, ocorrendo a reversão direta do imóvel, bem como sendo adotadas as medidas cabíveis para efetivar a desocupação e a reintegração do imóvel ao patrimônio municipal.

Dessa forma, o município de Parnaíba coloca-se à disposição para esclarecer eventuais dúvidas e fornecer as informações necessárias para cumprimento das determinações legais.

Atenciosamente,

Parnaíba, Piauí, 31 de outubro de 2023.

SOLICION DE SOMIA
CRAZIMMOBILITAT
12
Edição de Sousa Cardoso
Subprocurador Jurídico do Município
OAB/PI 5.652